

# Эскиз мемориальной доски Петрову Николаю Александровичу.



700/500мм


По адресу: г.Якутск, ул Октябрьская д1



Мемориальная доска			
Петрову Николаю Александровичу			
Место установки, общие размеры	Стадия	Лист	Листов
		5	8




Мемориальная доска Петрову Николаю Александровичу			
Общий вид	Стадия	Лист	Листов
		6	8

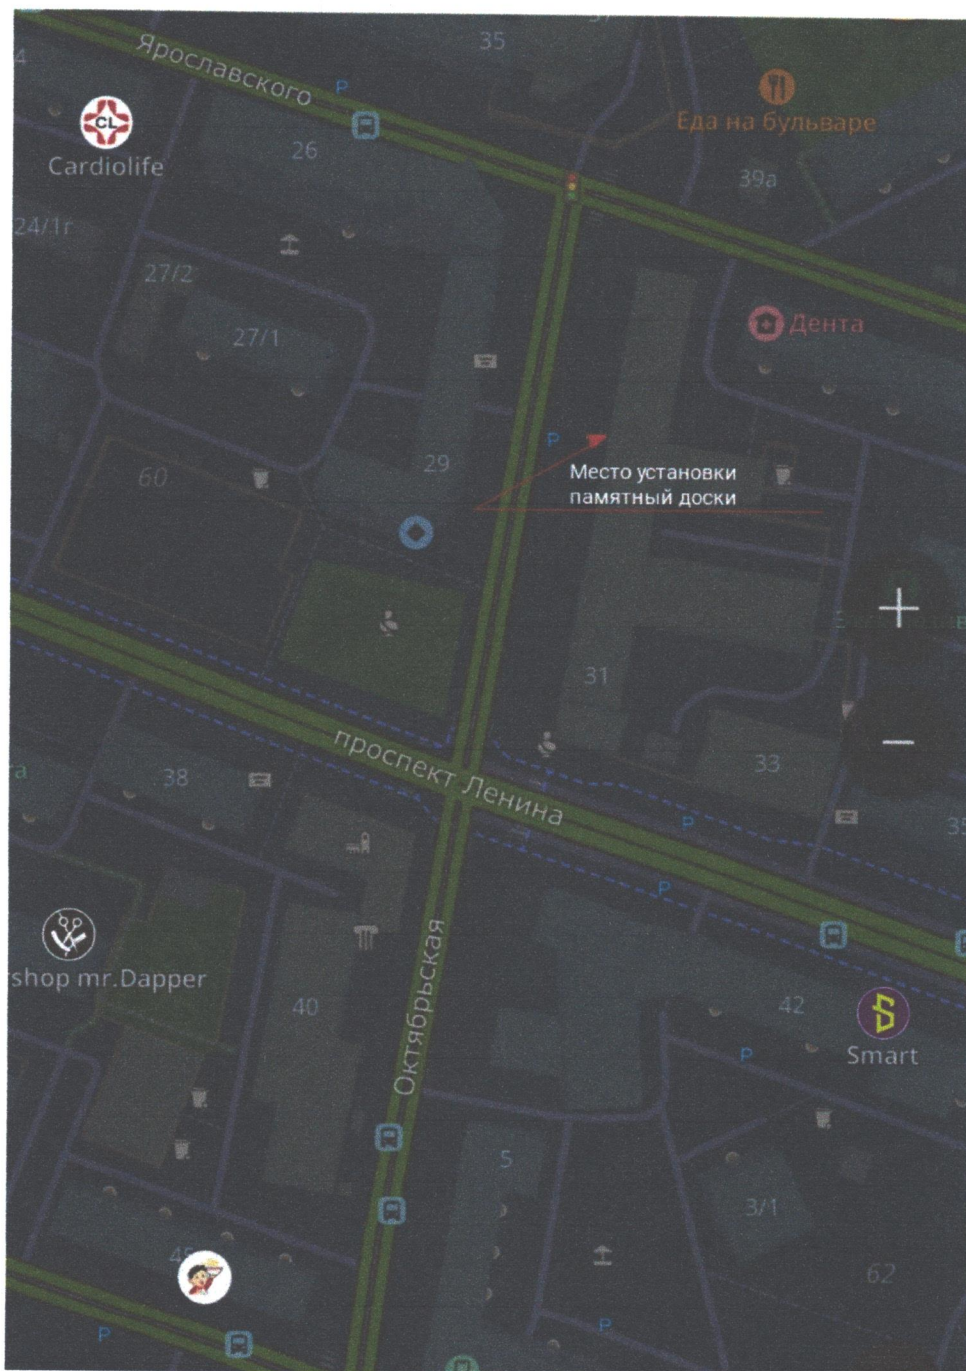

Мемориальная доска Петрову Николаю Александровичу			
Ситуационный план	Стадия	Лист	Листов
		2	8

г.Якутск, ул. Октябрьская д1.

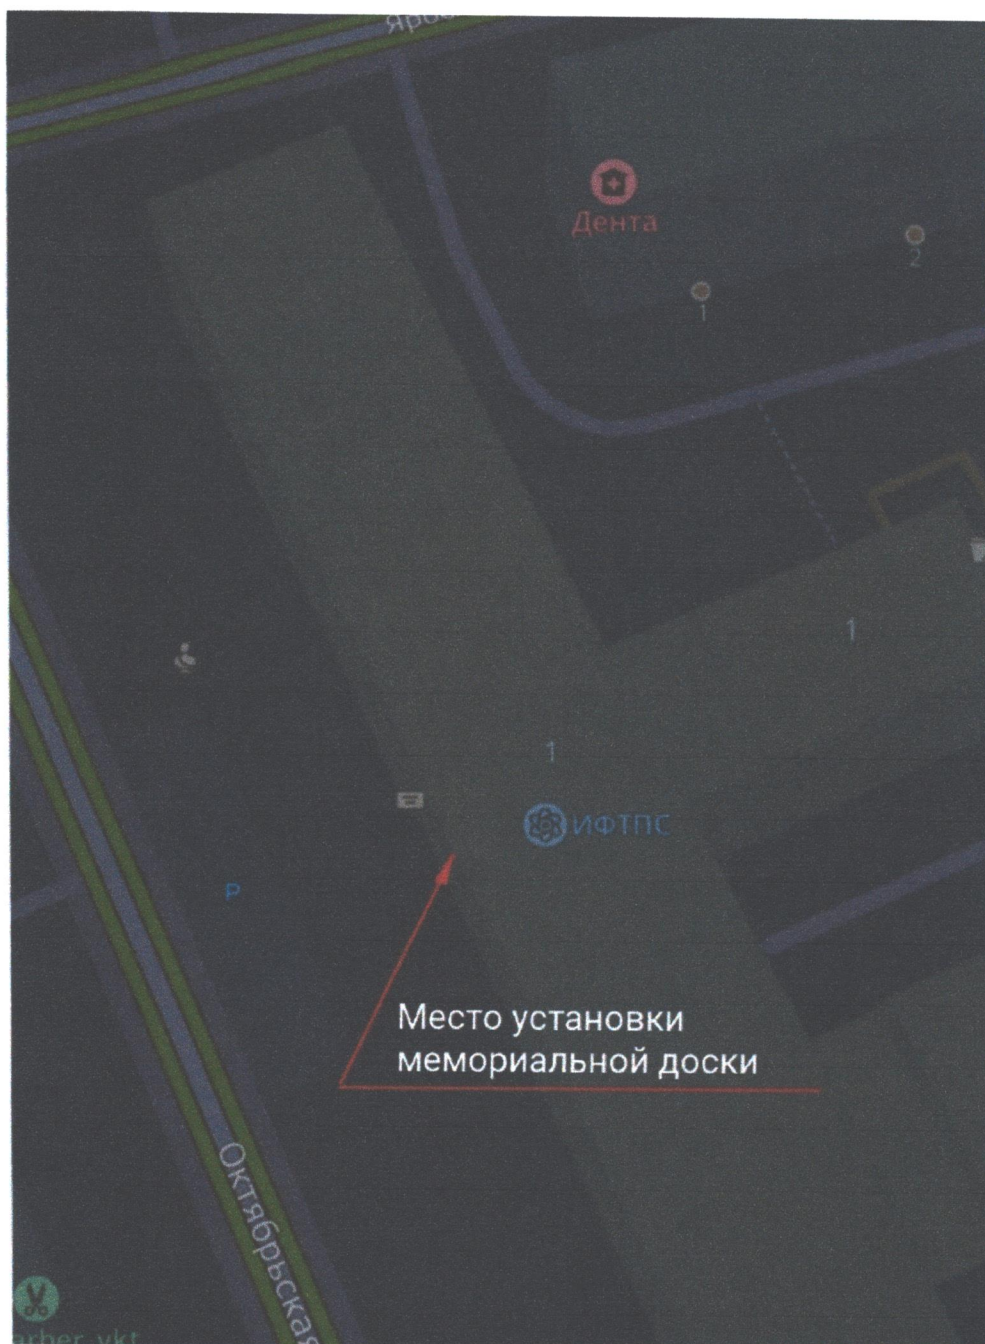

Мемориальная доска Петрову Николаю Александровичу			
Место расположения мемориальной доски	Стадия	Лист	Листов
		3	8

Фасад здания с выходом на ул.Октябрьская