

# Эскиз мемориальной доски Семену Семеновичу Жиркову




1000/500 мм

По адресу: г. Якутск, 202 мкр-н., корпус №25



Мемориальная доска  
Семену Семеновичу Жиркову по адресу:  
г. Якутск, 202 мкр-н, корпус №25

Ситуационный план	Стадия	Лист	Листов
		2	6

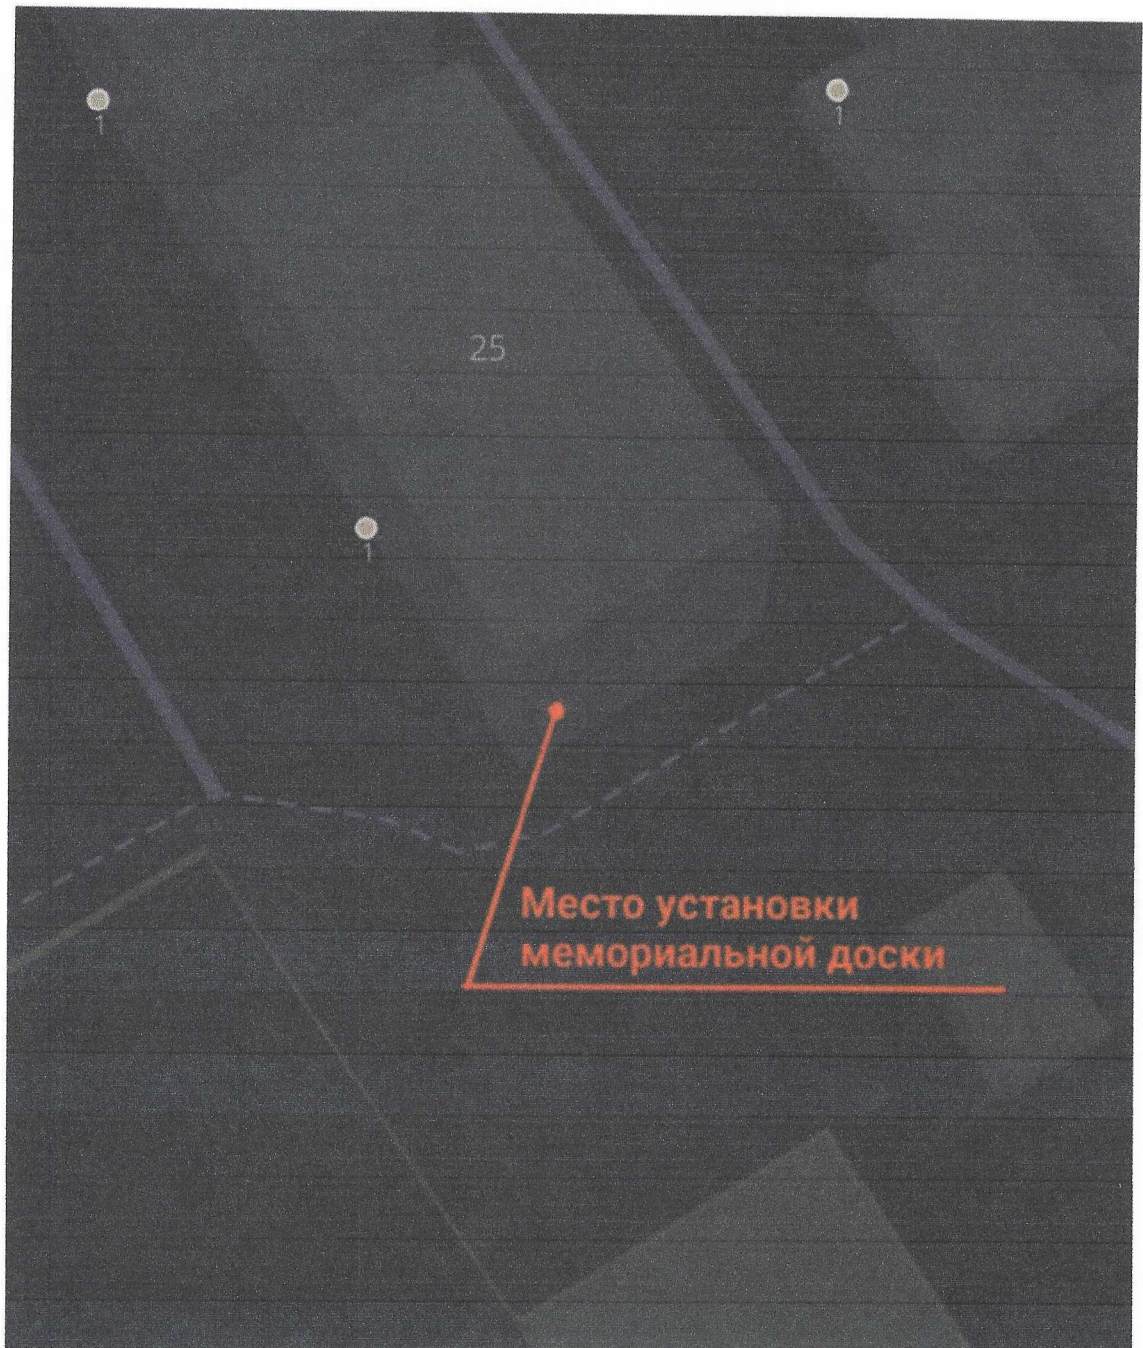

Мемориальная доска  
Семену Семеновичу Жиркову по адресу:  
г. Якутск, 202 мкр-н, корпус №25

Место расположения мемориальной доски	Стадия	Лист	Листов
		3	6

Торец здания с выходом во двор



Гранит, бронза; размеры 1000/500 мм.

Мемориальная доска  
Семену Семеновичу Жиркову по адресу:  
г. Якутск, 202 мкр-н, корпус №25

Общие размеры	Стадия	Лист	Листов
		4	6



Мемориальная доска  
Семену Семеновичу Жиркову по адресу:  
г.Якутск, 202 мкр-н, корпус №25

Место установки, общие размеры	Стадия	Лист	Листов
			5



Мемориальная доска  
Семену Семеновичу Жиркову по адресу:  
г. Якутск, 202 мкр-н., корпус №25

Общий вид	Стадия	Лист	Листов
			6