
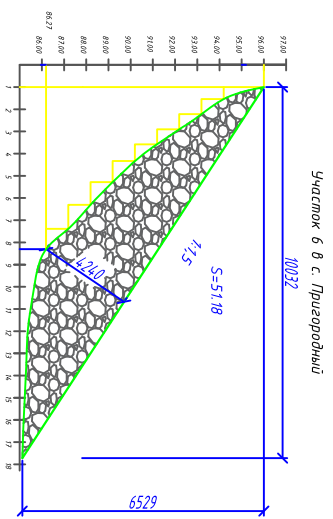


Инв. № подл.	Подп. и дата	Взам. инв. №	Инв. № дубл.	Подп. и дата

Справ. №	Перв. примен.


Участок 6 в с. Пригородный

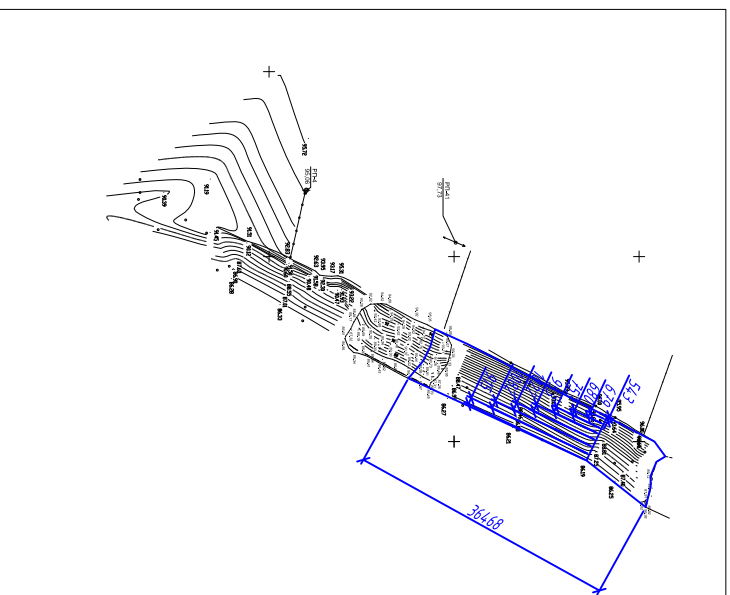


Ведомость объемов работ в с. Пригородный

№ участка	Протяженность участка, м	Длина сечения, м	Высота сечения, м	Толщина сечения, м	Площадь сечения, кв.м	Объем, куб.м
1	78,645	11,79	7,67	3,17	34,17	2687,29965
2	28,533	15,27	9,94	3,5	47,58	1357,60014
3	21,534	14,06	9,15	3,21	39,36	847,57824
4	42,96	16,09	10,49	4,05	49,88	2142,8448
5	63,575	15,46	10,06	3,63	42,73	2716,55975
6	36,468	16,72	10,88	4,24	51,18	1866,43224
7	275,849	18,67	12,16	3,4	47,59	13127,65391
Итого	547,564				312,49	24745,96873

Участок 7 в с. Пригородный

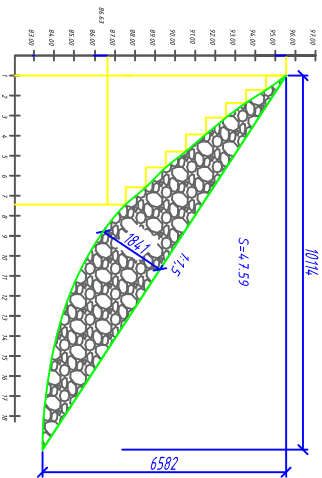

Участок 7 в с. Пригородный

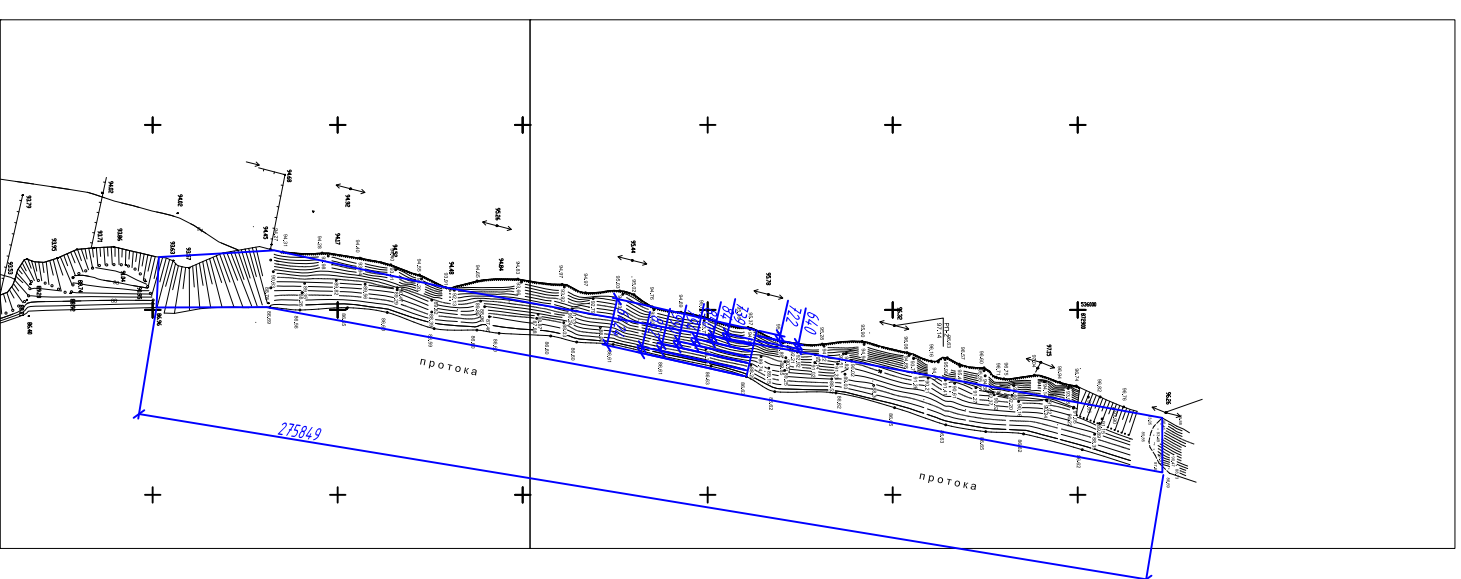

Изм	Лист	№ докум.	Подп.	Дата
Разработ		Стенной Д.С.		21.01.22
Проект		Гуляев И.М.		21.01.22
Исполн				
Умб.		Архипова С.В.		21.01.22

Предельные мероприятия по укреплению береговой линии в районе села Пригородный

Лист	Масса	Масштаб
Лист 2		Листов 2