


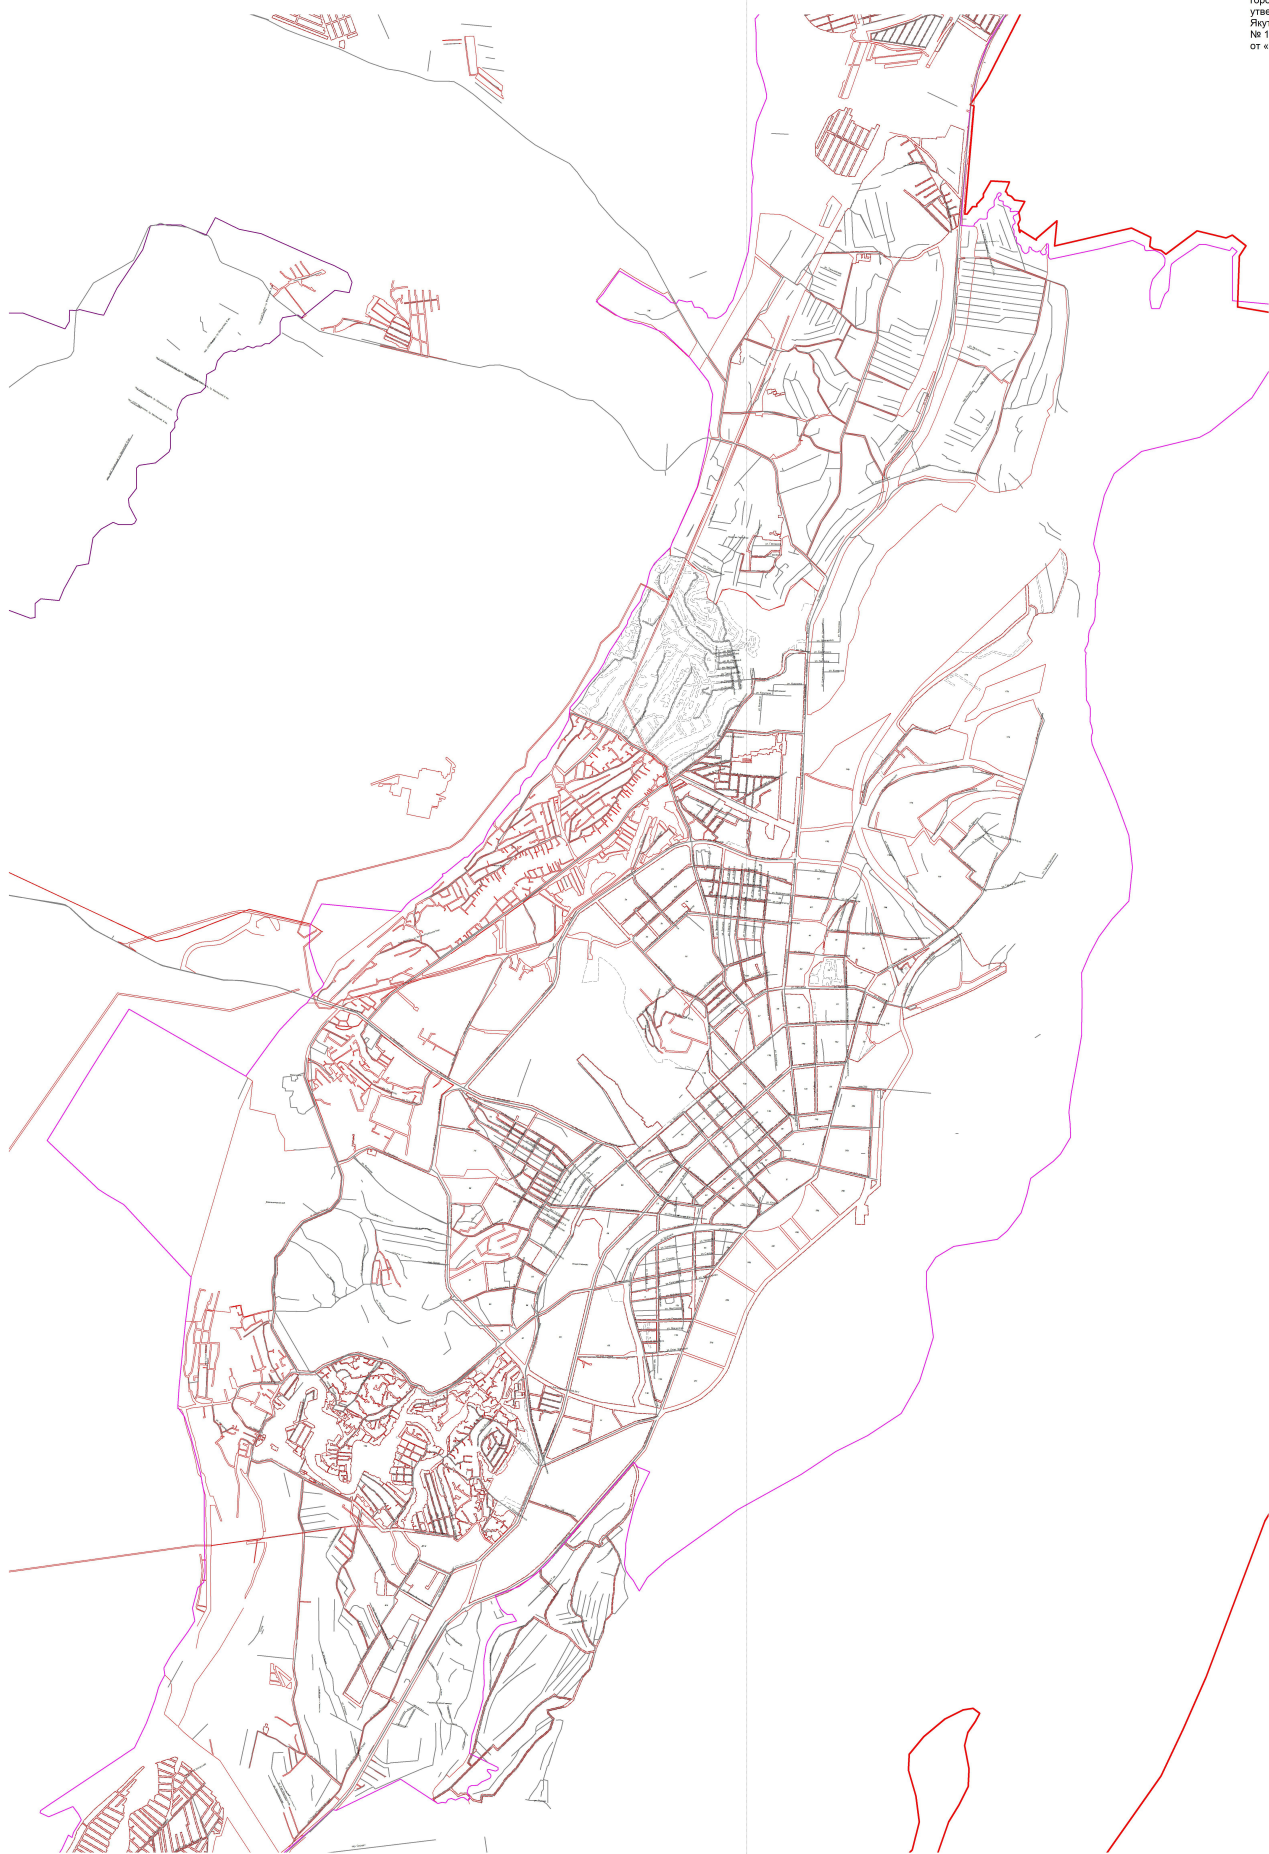

**Карта территорий, в границах которых предусматривается
осуществление деятельности по комплексному развитию территорий
городского округа «город Якутск» (город Якутск, микрорайон Марха)**

Приложение № 4
к нормативному правовому акту
Якутской городской Думы
№ —НПА
от «24» апреля 2024 г.

Приложение № 1.7
к Правилам землепользования и застройки
городского округа «город Якутск»,
утвержденным нормативным правовым актом
Якутской городской Думы
№ 169-НПА
от «25» декабря 2013 г.



Границы объектов

- Границы объектов
- Границы территории
- Земельные участки, в границах которых предусматривается осуществление деятельности по комплексному развитию территорий