





Схема границ прилегающих территорий село Сырдах

Приложение № 4.2.1 к Правилам благоустройства городского округа «город Якутск»
утвержденный нормативным актом Якутской городской Думы
от 30.06.2021 г. №477-НПА

№486-НПА
От 24.11.2021



УСЛОВНЫЕ ОБОЗНАЧЕНИЯ:

-  - границы земельных участков на кадастровом плане территории
-  - границы прилегающей территории

М 1:10000

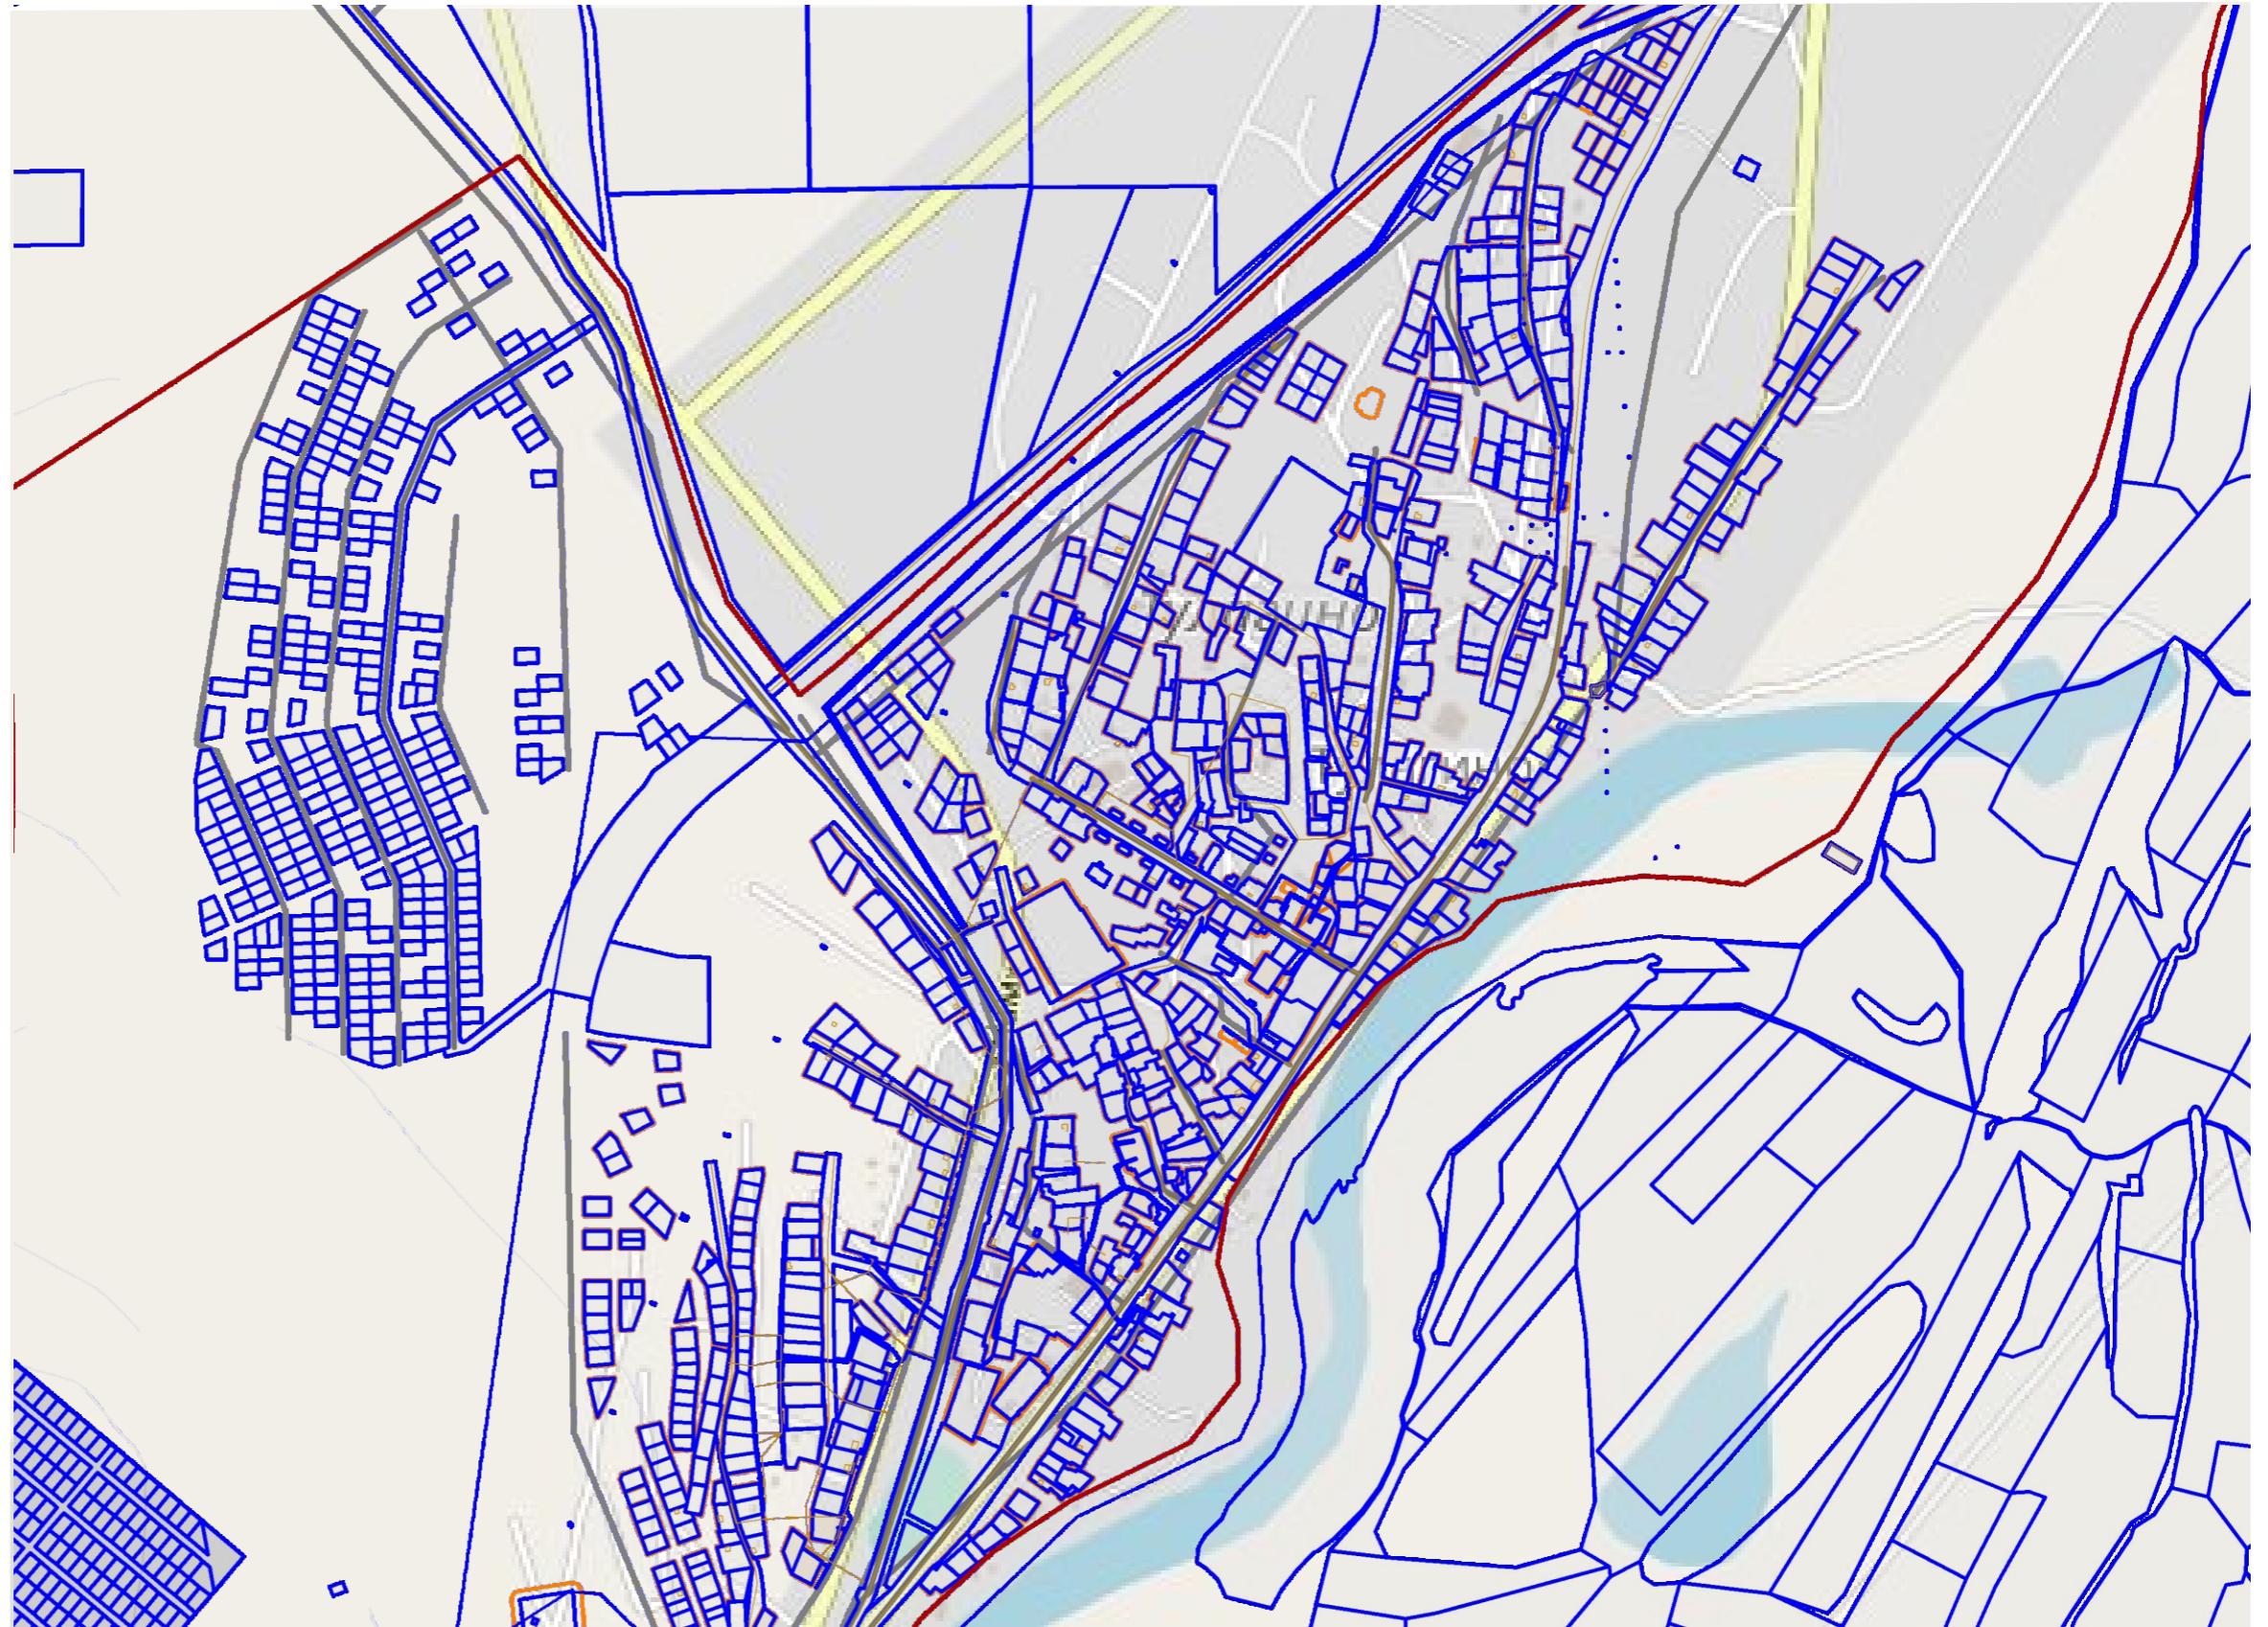
Схема границ прилегающих территорий пригородного округа «город Якутск»						
№ п/п	№ документа	Дата	Содержание	Скала	Лист	Всего
			Карта градостроительного зонирования (город Якутск)	П	1	7
Границы территориальных зон. М 1:10000						





Схема границ прилегающих территорий село Тулагино

Приложение № 4.2.2 к Правилам благоустройства городского округа «город Якутск»
утвержденный нормативным актом Якутской городской Думы
от 30.06.2021 г. №477-НПА

№486-НПА
От 24.11.2021



УСЛОВНЫЕ ОБОЗНАЧЕНИЯ:

-  - границы земельных участков на кадастровом плане территории
-  - границы прилегающей территории

М 1:10000

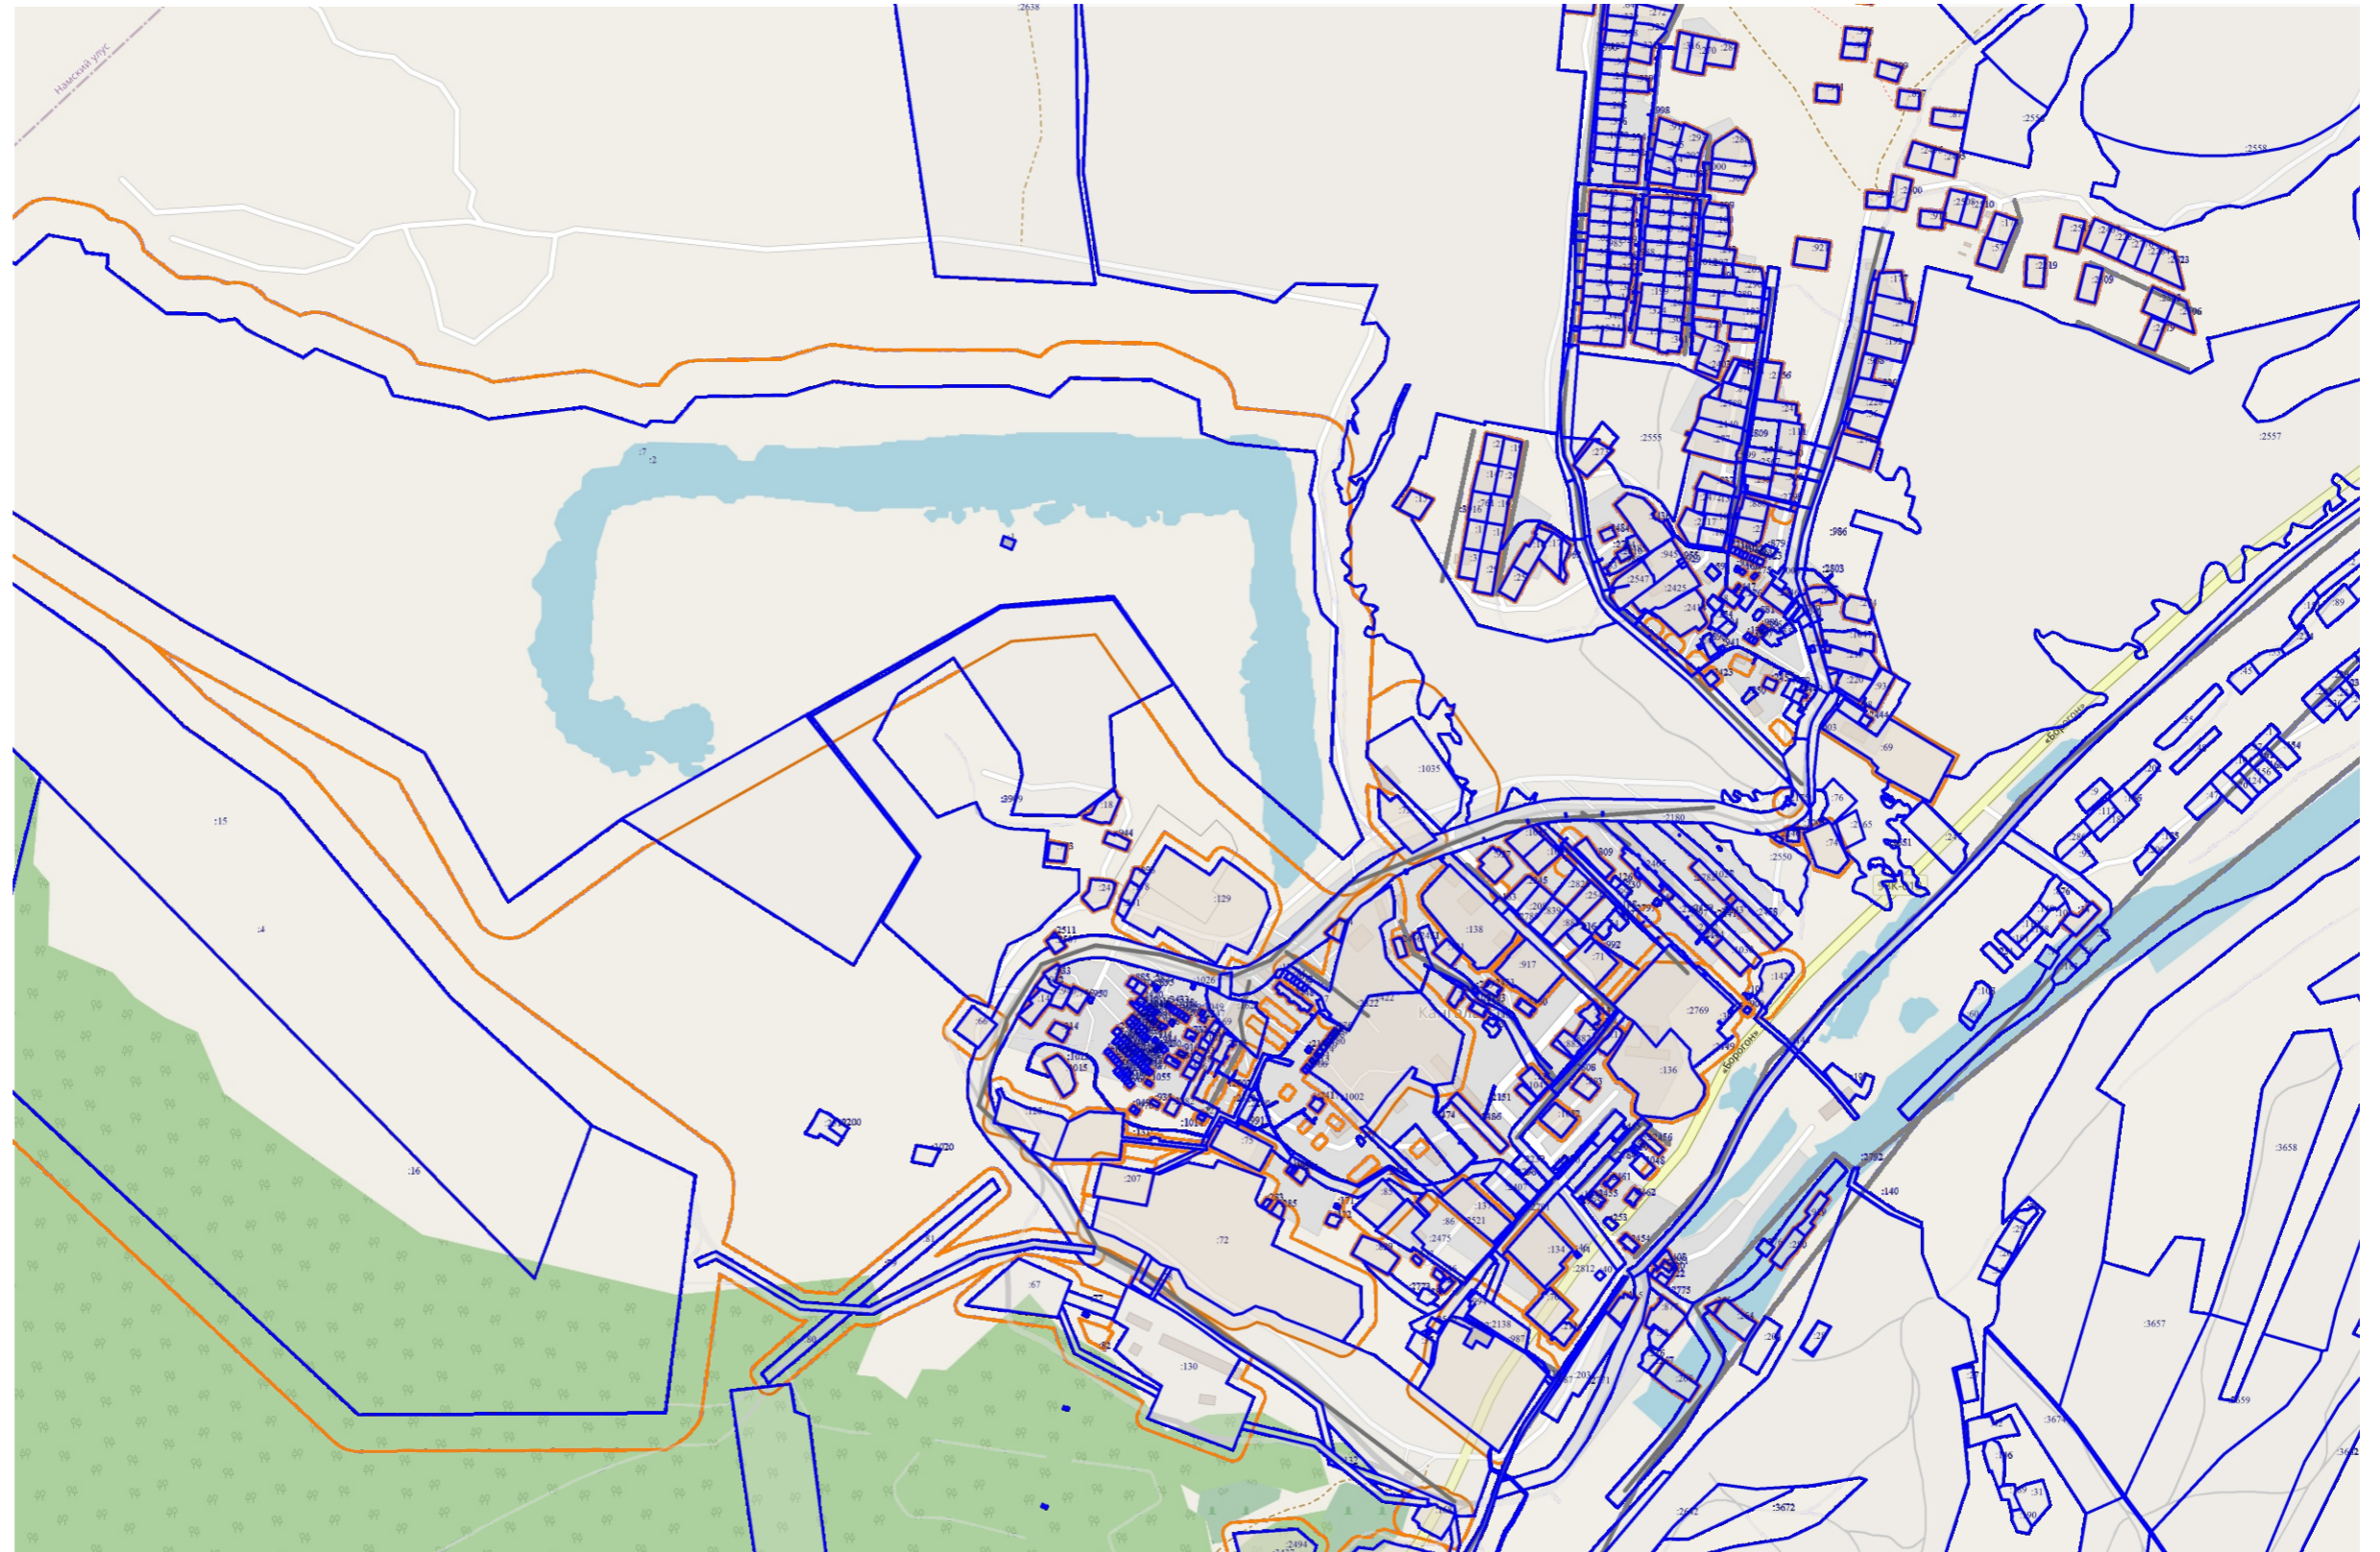
Схема границ земельных территорий прилегающих территорий городского округа «город Якутск»			
№ п/п	№ документа	Дата	Содержание
1	П	2	7
Границы земельных территорий: М 1:10000			





Схема границ прилегающих территорий микрорайон Кангалассы

Приложение № 4.2.5 к Правилам благоустройства городского округа «город Якутск»
утвержденный нормативным актом Якутской городской Думы
от 30.06.2021 г. №477-НПА

№486-НПА
От 24.11.2021



УСЛОВНЫЕ ОБОЗНАЧЕНИЯ:

-  - границы земельных участков на кадастровом плане территории
-  - границы прилегающей территории

М 1:10000

Схема границ прилегающих территорий		Схема		Лист		Листа	
№	Итого	№	Итого	№	Итого	№	Итого
		П	5			7	
Границы прилегающих зон: М 1:10000							